




VKDハウス（丸屋根ハウス）

増収、増益の安定を願い！ 今、VKDハウス



強風、張り替えから開放です。

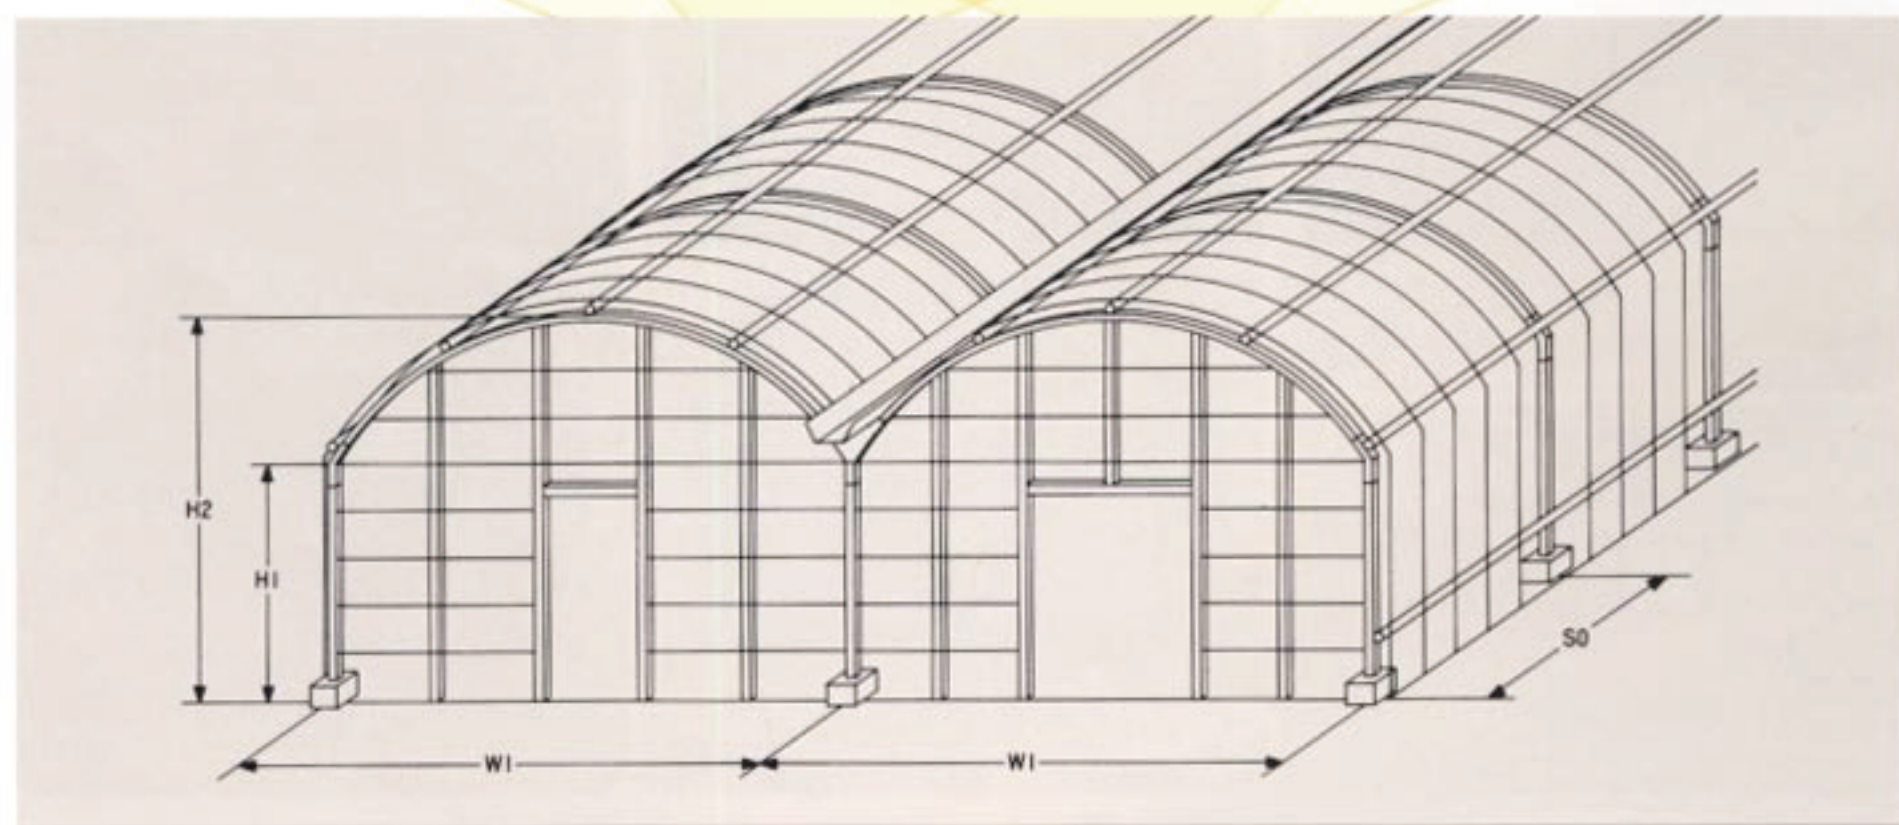



強固

POフィルムで5年間

■特長

- ビニールはもとより、PO系長期展張フィルムにバンド不要でぴったり、フィット。
- 角パイプ合掌入りで堅牢、しかも経済的価格。
- 防滴処理、採光は特に配慮した設計。
- 内張りカーテン、巻き上げ換気、作物誘引寄付帯設備は、容易に取り付け可能は鉄骨丸型ハウスです。

■材料仕様

主要構造材	側柱	□50×1.8 □75×45×1.6	45型、54型、60型 54型、60型
	谷柱	□50×1.8 □75×45×1.6	45型、54型、60型 54型、60型
	合掌	□50×1.8 □75×45×1.6	45型、54型、60型 54型、60型
	谷樋	T1.6曲ゲ材	ガルバニウム ドブメッキ
	モヤ、ドープチ	φ38.1×1.6	
	アーチパイプ	φ19.1×1.2	
出入口	片引戸	W1,200×H2,000	
	両引戸	W2,400×H2,000	
被覆材 P.Oフィルム、ビニール、硬質フィルム、波板			

■規格仕様

単位：m

型 式	W1	H1	H2	S0
VKD 45	4.5	2.0	3.1	3.0
VKD 54	5.4	2.0	3.5	3.0
VKD 60	6.0	2.0	3.6	3.0

※ 柱高（H）特注間口（W）は、ご相談ください。